

Bakken 26 B i Humlebæk.

Indretning af Tagetage

Tværsnit


Dato :

11.01.19

Målstok :

1:50

PNT Arkitekter MAA

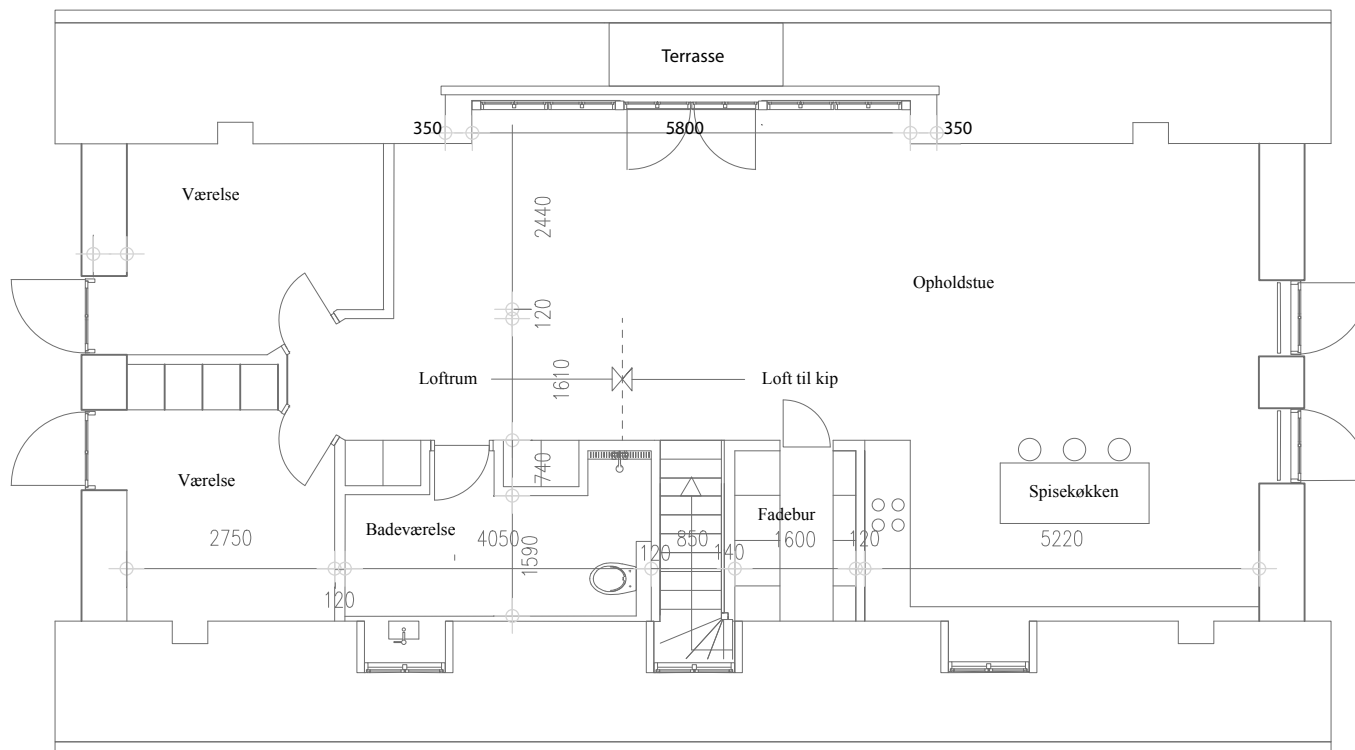

Målestok

5 meter

Bakken 26 B i Humlebæk.

Indretning af Tagetage

1 salsplan

Dato :

11.01.19

Målstok :

1:100

PNT Arkitekter MAA

Ny Taske-kvist



Målestok

5 meter

Bakken 26 B i Humlebæk.

Indretning af Tagetage

Dato :


11.01.19

Facade Syd

Målestok :

1:100

PNT Arkitekter MAA

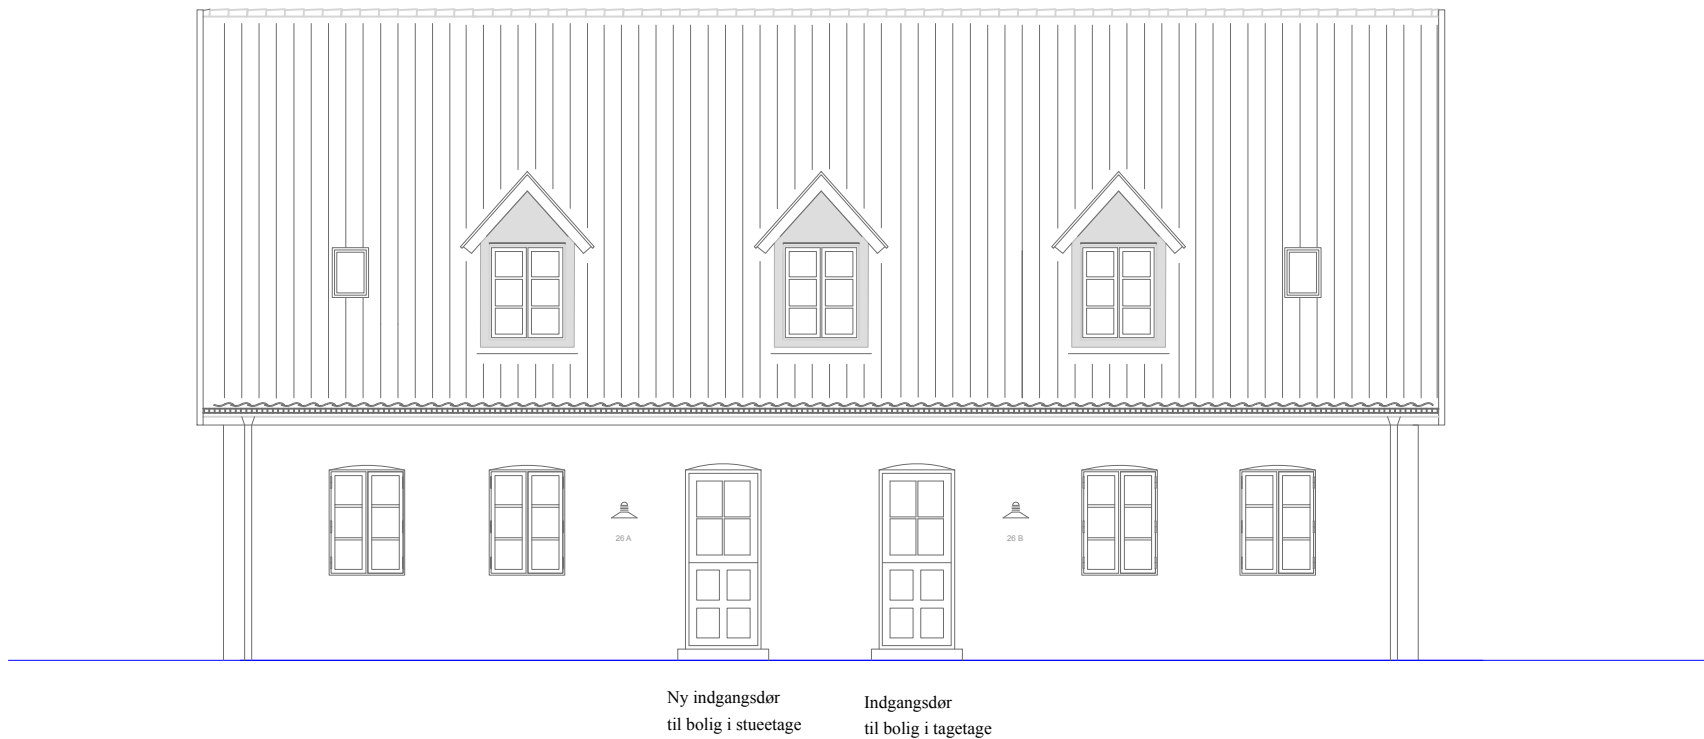

Målestok

5 meter

Bakken 26 B i Humlebæk.

Tegning nr.

Indretning af Tagetage

Dato : 11.01.19

Facade Nord

Målstok : 1:100

PNT Arkitekter MAA