


Alternativt forslag, hvor fodgængerstien rundt om Strandgårdsvej 19 bevares med asfalt i sit nuværende niveau

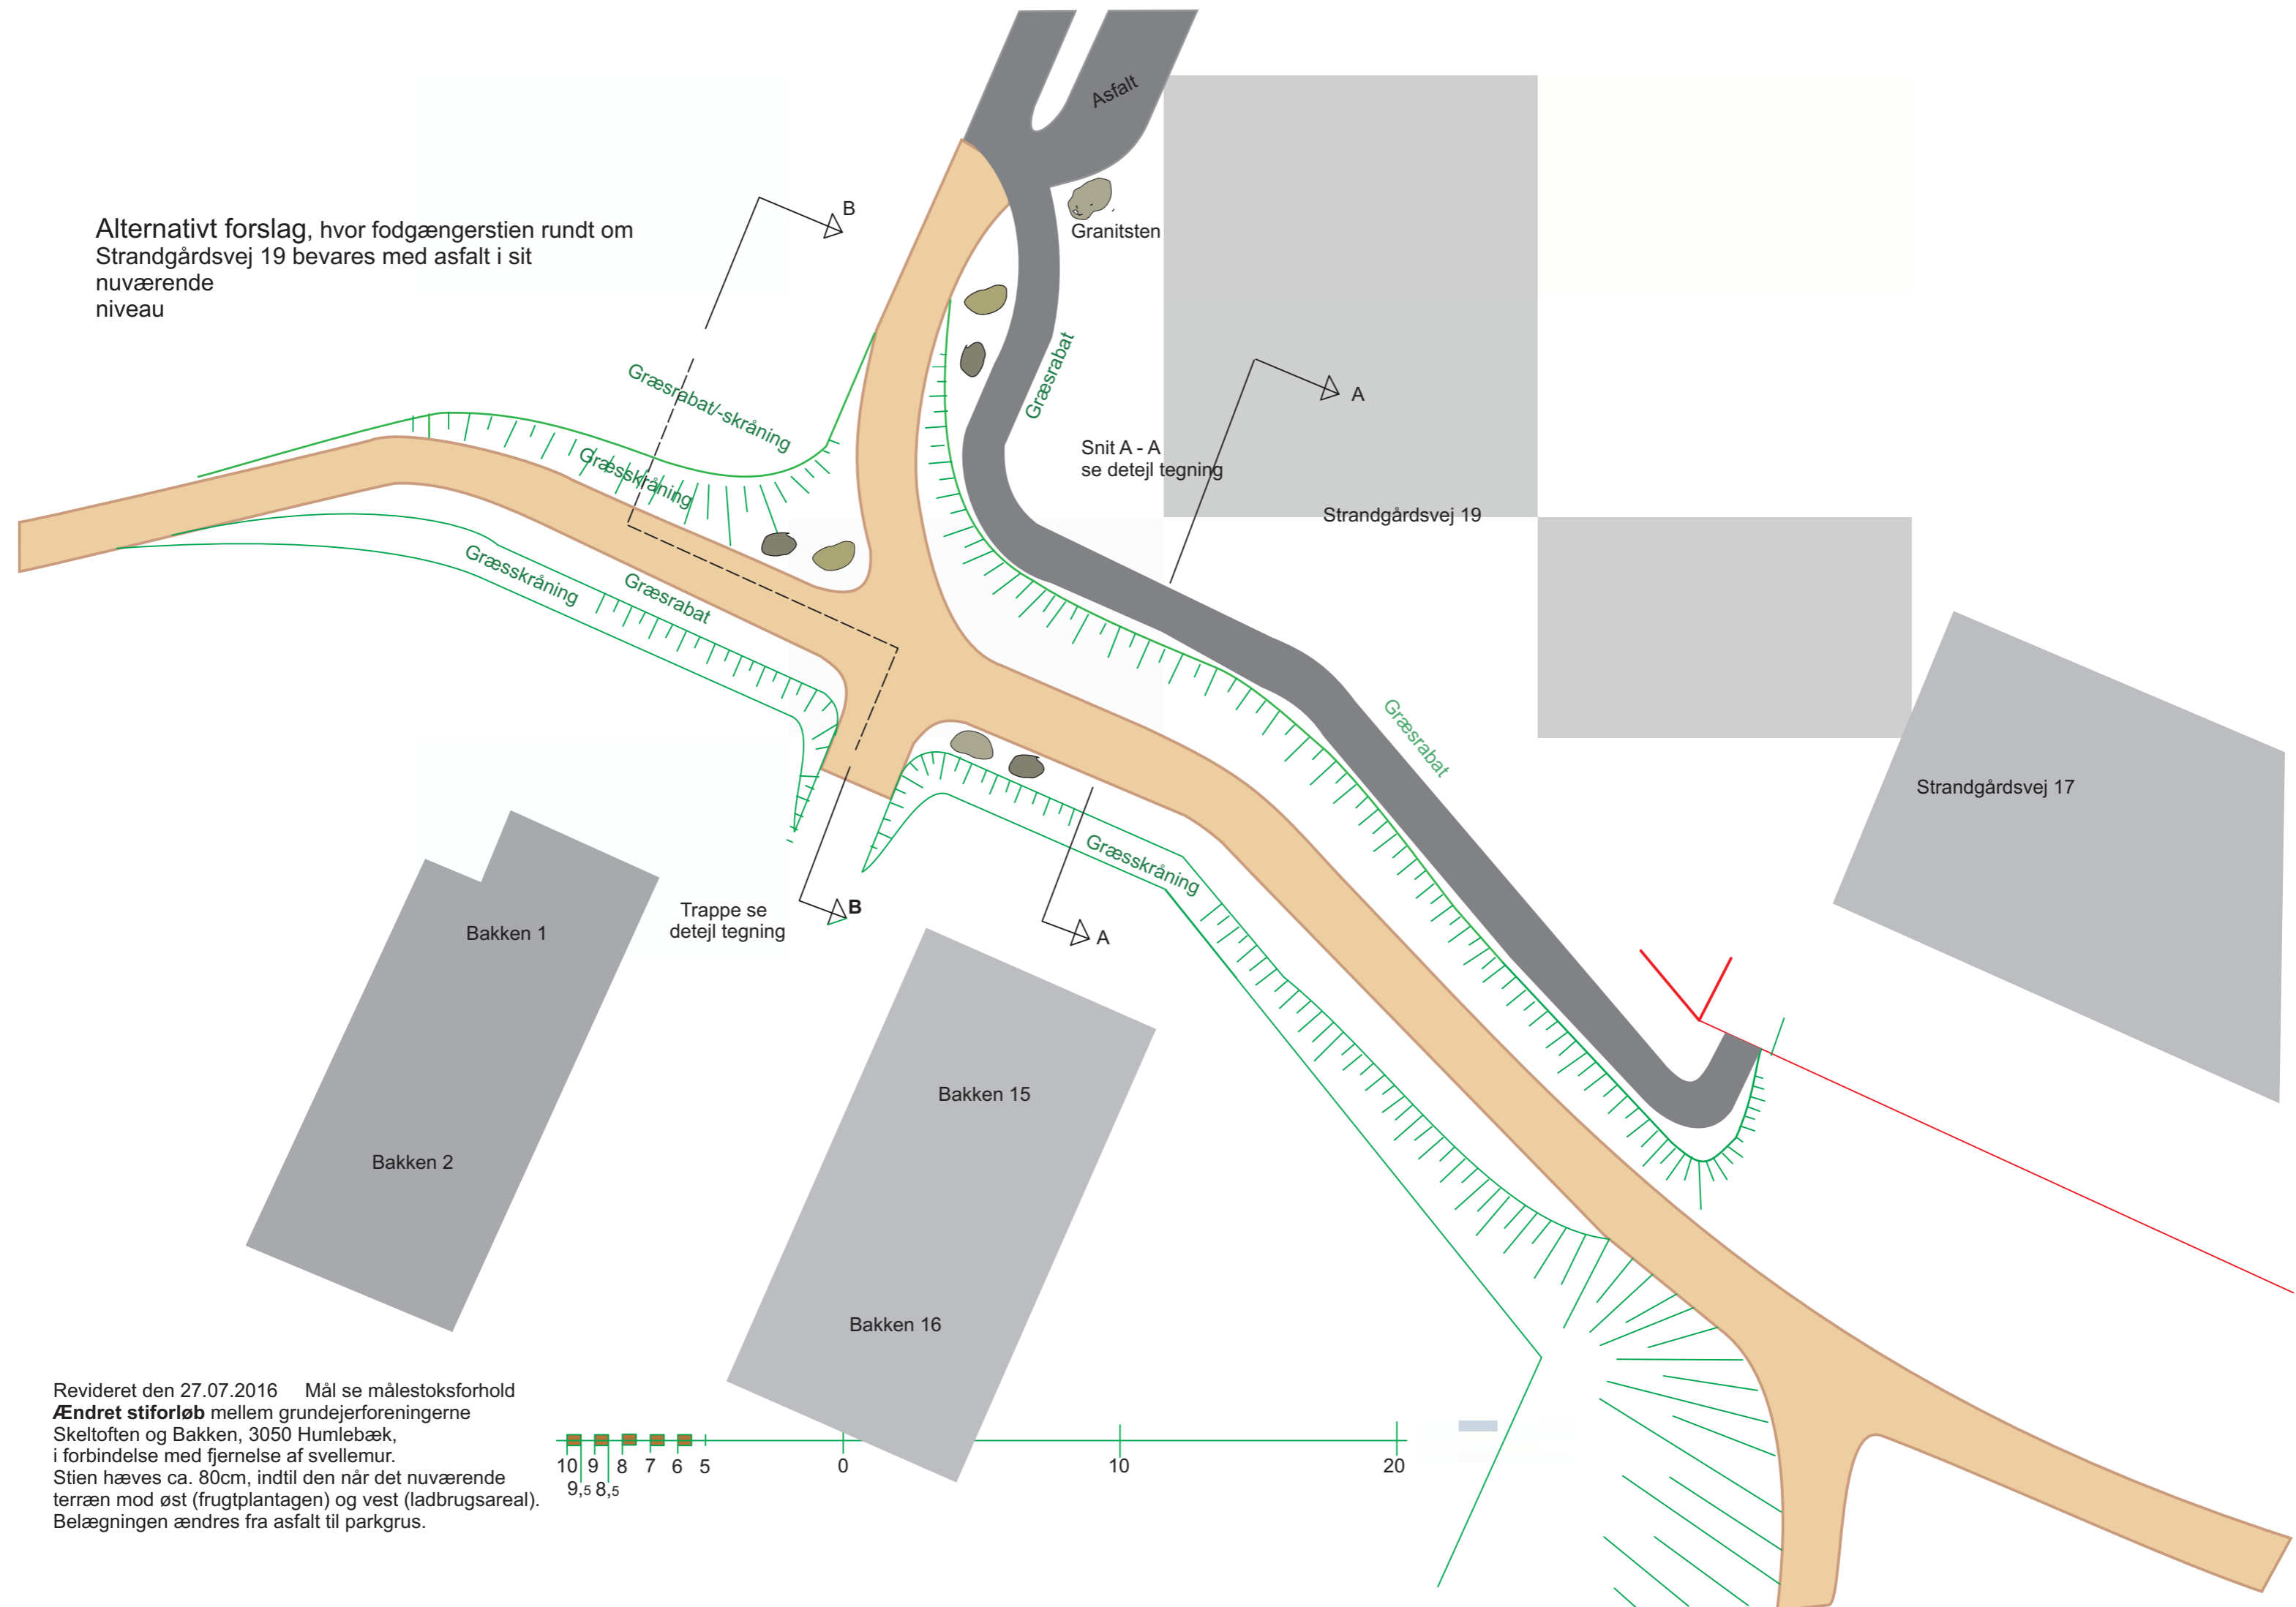

Revideret den 27.07.2016 Mål se målestoksforhold
Ændret stiforløb mellem grundejerforeningerne Skeltoften og Bakken, 3050 Humlebæk, i forbindelse med fjernelse af svellemur. Stien hæves ca. 80cm, indtil den når det nuværende terræn mod øst (frugtplantagen) og vest (ladbrugsareal). Belægningen ændres fra asfalt til parkgrus.

